THIS DRAWING IS UNPUBLISHED.
VERTRAULICHE UNVEROEFFENTLICHTE ZEICHNUNG
© COPYRIGHT 1997 BY AMP INCORPORATED. ALL RIGHTS RESERVED.
ALLE RECHTE VORBEHALTEN

RELEASED FOR PUBLICATION ,1997
FREI FUER VEROEFFENTLICHUNG

MATED WITH:
PASSEND ZU:
-


LOC	DIST
AI	-

PROJEKT NR.:
92-52279


REVISIONS
AENDERUNGEN


P	LTR	DESCRIPTION BESCHREIBUNG	DATE	DWN	APVD
	A	Zeichnung erstellt	28-OKT-97	Prokopi	-
	B	Materialbezeichnung auf Teil korrigiert	06-APR-99	Gerlach	-
	-	-	-	-	-

TERMINAL ALLOCATION
Anschlußbelegung
CAVITY/Kammer

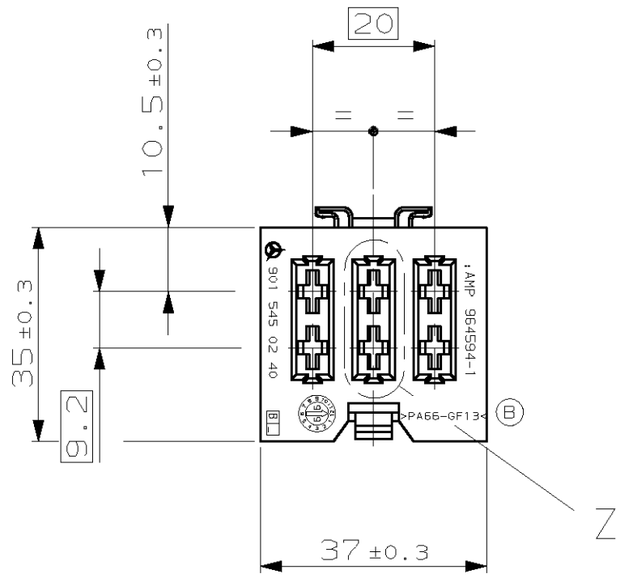


SECTION A-B
Schnitt

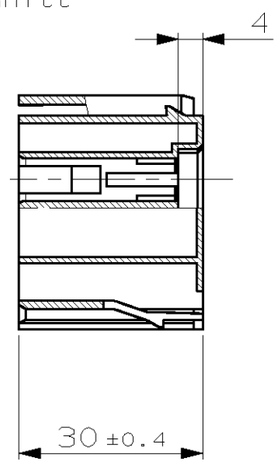

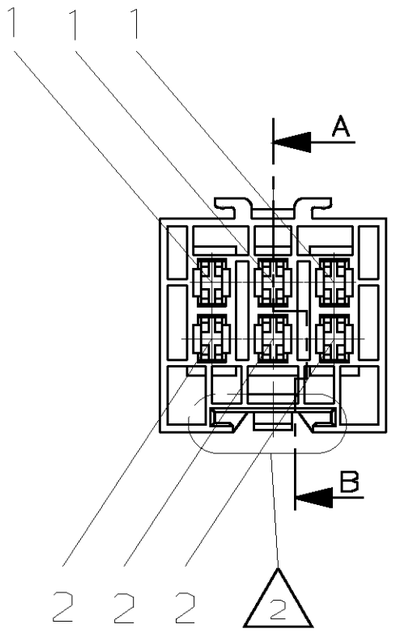

DETAIL "Z"
Einzelheit
2:1

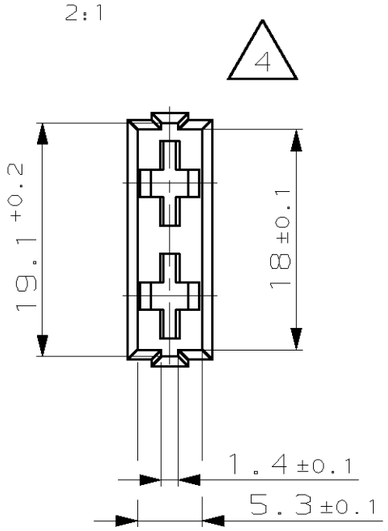

REMARKS
Bemerkungen

1 PARTS WILL BE SOLD WITH DAIMLERCHRYSLER TRADEMARK AND No.
Teile werden mit DaimlerChrysler Warenzeichnen und Nr. verkauft

2 DESIGNED FOR PANEL MOUNTING SEE DRAWING 92-52279-15
Passend zu Wandbefestigung siehe Ausführungsvorschrift 92-52279-15

3 CAVITY SUITABLE FOR STANDARD POWER TIMER-CONTACTS
FOR WIRE RANGE MAX. 2.5 mm²
Kontaktkammern passend für STANDARD POWER TIMER Kontakte
max. Leitungsquerschnitt 2.5 mm²

4 DESIGNED FOR STANDARD TAB FUSE-LINK
ACCORDING TO ISO 8820-3/DIN 72581-3, FORM C
Ausgelegt fuer Flachsicherungseinsatz
nach ISO 8820-3/DIN 72581-3, Form C

CUSTOMER PART NO	AMP PART NO	REV.	PCS.	MATERIAL	SURFACE COLOR	DESCRIPTION	ITEM NO
-	-	-	-	-	-	-	-
-	-	-	-	-	-	-	-
-	-	-	-	-	-	-	-
-	964 594-1	B	1	PA66-GF13	BLACK/Schwarz	HOLDER FOR 3×FUSE Halter für 3×Sicherung	1

THIS DRAWING IS A CONTROLLED DOCUMENT FOR AMP INCORPORATED.
IT IS SUBJECT TO CHANGE AND THE CONTROLLING ENGINEERING ORGANIZATION SHOULD BE CONTACTED FOR THE LATEST REVISION.
DIESES ZEICHNUNGSDOKUMENT WIRD DURCH AMP INCORPORATED KONTROLLIERT.
AENDERUNGEN, DIE DEM TECHNISCHEN FORTSCHRITT DIENEN, SIND VORBEHALTEN.
DEN JEWEILS LETZTGUELTIGEN AENDERUNGSSTAND ERFAHREN SIE AUF ANFRAGE.

DIMENSIONS:
DIMENSIONEN:
mm

TOLERANCES UNLESS OTHERWISE SPECIFIED:
ALLGEMEINTOLERANZEN
n. ISO 8015

~~0 PLC~~	±0.5 mm
~~1 PLC~~	±-
~~2 PLC~~	±-
~~3 PLC~~	±-
ANGLES /WINKEL	±-

MATERIAL: SEE TABLE
FINISH/OBERFLAECHE/FARBE: SEE TABLE

DWN: S. Prokopi 22.OCT 97
CHK: Hass 30-OKT-97
APVD: - -
PRODUCT SPEC PRODUKTSPEZ.: 108-18025
APPLICATION SPEC VERARBEITUNGSSPEZ.: 114-18037
WEIGHT GEWICHT: 19.5 gr

AMP Deutschland GmbH
D - 63225 Langen

NAME
FUSE HOLDER, 6POS. STANDARD POWER TIMER HSG.
FOR FUSE TYPE C
Sicherungshalter, 6pol. SPT Geh. f. Sicherung Typ C

SIZE	CAGE CODE	DRAWING NO ZEICHNUNGS-NR.	RESTRICTED TO NUR FUER
A3	00779	C-964594	-

CUSTOMER DRAWING /KUNDENZEICHNUNG

MASSSTAB	BLATT	REV
1:1	1 OF VON 1	B