


SCALA NON IMPEGNATIVA (DO NOT SCALE)
DIMENSIONI IN (DIMENSIONS IN) mm
METRIC
PROIEZIONE EUROPEA (EUROPEAN PROJECTION)


SMUSSO FRONTALE
(CHAMFER AROUND FRONT OF REC.)

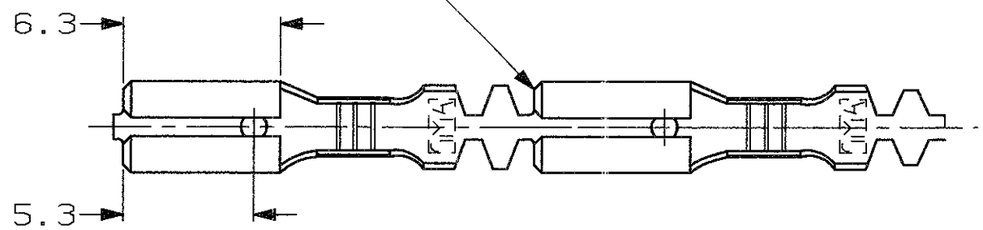

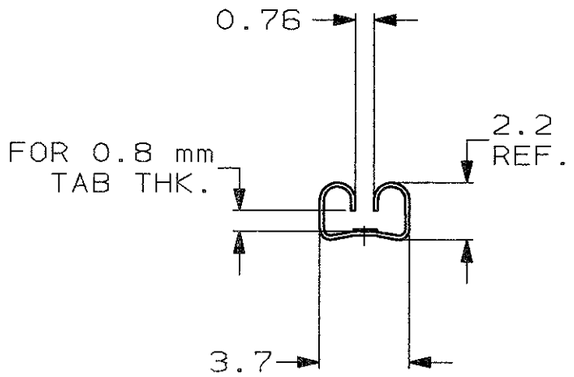


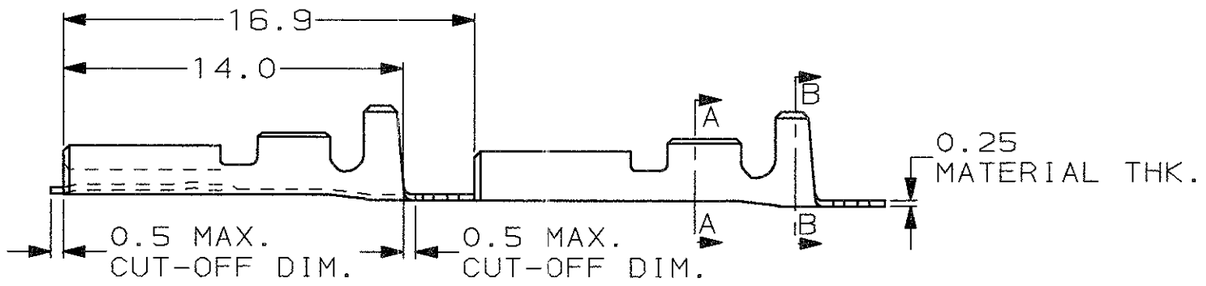

SEZIONE A-A
(SECTION A-A)

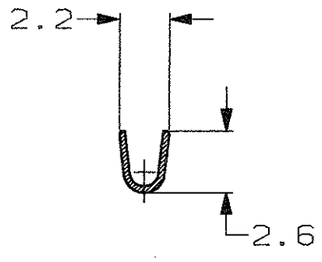

SEZIONE B-B
(SECTION B-B)

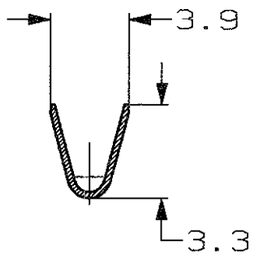


		STAGNATO (TIN PLATED)	BRONZO FOSF. (PHOS. BRONZE)	6-160555-1	AU
3 OBSOLETE		STAGNATO (TIN PLATED)	BRONZO FOSF. (PHOS. BRONZE)	~~6-160555-0~~	AU
	2	PRE STAGNATO (PRE-TIN PLATED)	BRONZO FOSF. (PHOS. BRONZE)	~~5-160555-9~~	AU
	1	NUDO (UNPLATED)	BRONZO FOSF. (PHOS. BRONZE)	5-160555-8	AU
	2 1	STAGNATO (TIN PLATED)	OTTONE (BRASS)	5-160555-7	AU
3 OBSOLETE	1	NUDO (UNPLATED)	OTTONE (BRASS)	~~5-160555-6~~	AU
		PRE STAGNATO (PRE-TIN PLATED)	OTTONE (BRASS)	5-160555-5	AU
3 OBSOLETE		NUDO (UNPLATED)	BRONZO FOSF. (PHOS. BRONZE)	~~5-160555-4~~	AU
	2	ARGENTATO (SILVERPLATED)	OTTONE (BRASS)	~~5-160555-3~~	AU
	2	STAGNATO (TIN PLATED)	OTTONE (BRASS)	5-160555-2	AU
	2	NUDO (UNPLATED)	OTTONE (BRASS)	5-160555-1	AU
NOTE		FINITURA / COLORE (FINISH / COLOUR)	MATERIALE (MATERIAL)	NUMERO (PART NUMBER)	REV

1. GIUNTE MEDIANTE SALDATURA
(SPLICE FREE)

2. BOBINATO CON CARTA INTERPOSTA
(REELED WITH INTERLEAVE PAPER STRIP)

2. STATO DI FORNITURA SCALA 1:1
(SUPPLY CONDITION SCALE 1:1)

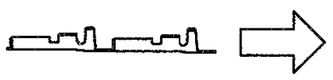

SENSO DI USCITA DEL CONTATTO DALLA BOBINA
(DIRECTION OFF TOP OF REEL)

3. OBSOLETE PARTS: OBSOLETE CIS STREAMLINING
PER D.RENAUD/D.SINISI

CUSTOMER DWG. FOR REFERENCE ONLY
DISEGNO PER CLIENTE SOLO PER RIFERIMENTO

THIS DRAWING IS UNPUBLISHED | RELEASE FOR PUBLICATION 19

TOLLERANZE, SE NON DIVERSAMENTE SPECIFICATO (TOLERANCES, UNLESS OTHERWISE SPECIFIED) ± 0.3
ANGOLI (ANGLES) ± 2°

DIAM. ISOLANTE (INS. DIA. RANGE)	RANGO FILO (WIRE RANGE)	SCALA (SCALE)
2.0-3.0	0.5-1.0	4:1

TE Connectivity

DIS. (DR.) H. YAALI 18 JUN 2002
CONT. (CHK) C. TARTARI
APP. (APP.)

DESCRIZIONE (DESCRIPTION) FASTON® Connector .110" srs. REC. CONTACT

LOC.	SIZE	NUMERO (DWG NO)	REV.	FOGLIO (SHEET)
I	A3	C-160555	AU2	1 DI (OF) 1

REV. (REV. LTR.)	REVISIONI (REVISION RECORD)	DIS. (DR)	DATA (DATE)
AU2	REVISED PER ECO-11-005140	RK	31MAR11

DISTRIBUZIONE (PRINT DIST.)