


SCALA NON IMPEGNATIVA (DO NOT SCALE)
DIMENSIONI IN (DIMENSIONS IN) mm
METRIC
PROIEZIONE EUROPEA (EUROPEAN PROJECTION)


SEZIONE A-A
(SECTION A-A)

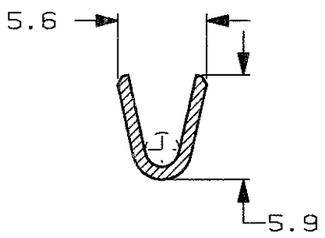


SEZIONE B-B
(SECTION B-B)

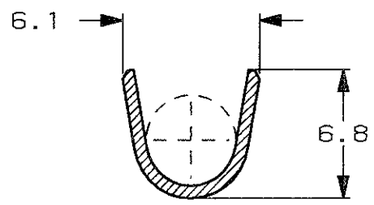

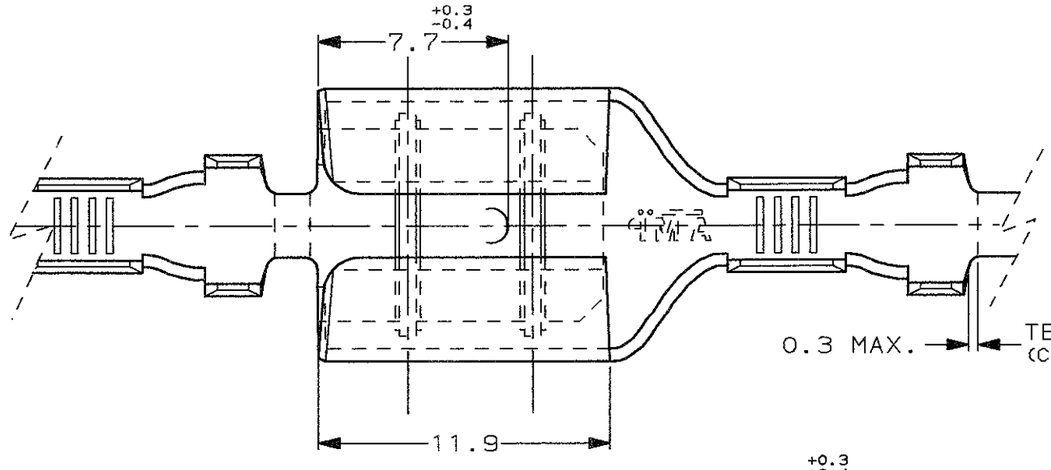


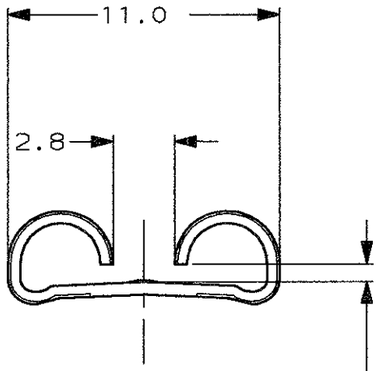

ADATTO PER LINGUETTA DI 1.2 mm
(TO FIT TAB 1.2 mm THK)

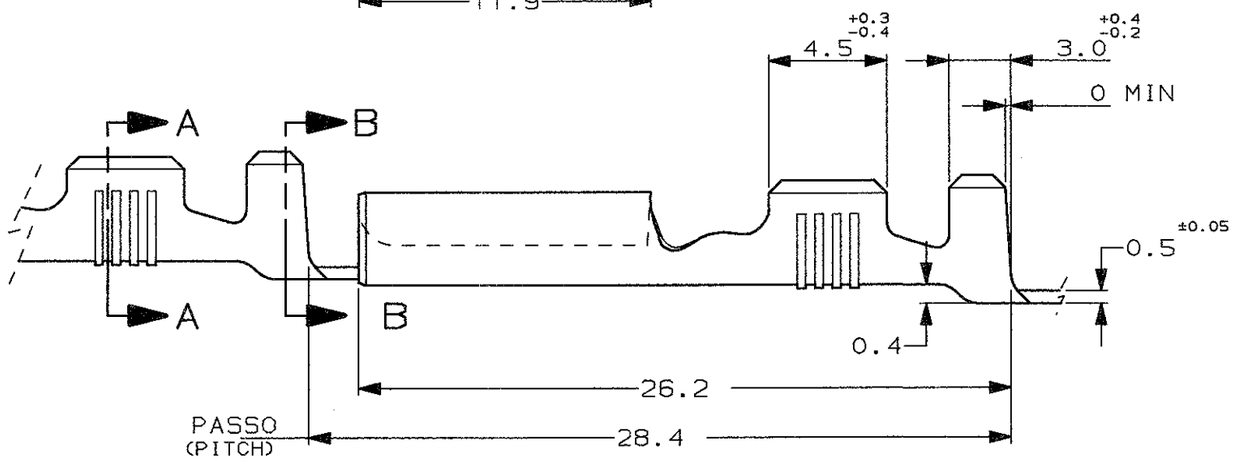

1) STATO DI FORNITURA - SCALA 1:1
(SUPPLY CONDITION - SCALE 1:1)

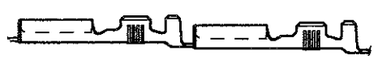

SENSO DI USCITA DEL TERMINALE DALLA BOBINA
(DIRECTION OFF TOP OF REEL)

2) SPECIFICA DI PRODOTTO 108-20019
(PROD. SPEC. 108-20019).

△3 BOBINATO CON FASCIATURA ESTERNA
(REELED WITH PAPER COVER)

△4 OBSOLETE PARTS: OBSOLETE CIS STREAMLINING PER D.RENAUD/D.SINISI

△3	NUDO (UNPLATED)	OTTONE (BRASS)	5-160521-8	V
△4 OBSOLETE	NUDO (UNPLATED)	BRONZO FOSF. (PH. BRONZE)	~~5-160521-3~~	V
-	STAGNATO (TIN PLATED)	OTTONE (BRASS)	5-160521-2	V
NOTES	FINITURA / COLORE (FINISH / COLOUR)	MATERIALE (MATERIAL)	NUMERO (AMP P/N)	REV.

REV.	REVISIONI (REVISION RECORD)	DIS. (DR)	DATA (DATE)
V1	REVISED PER ECO-09-022178	KK	22SEP 09
V	OBSOLETED P/NS AND REDRAWN ET00-0305-99	R.F.	08 MAR 00

CUSTOMER DWG. FOR REFERENCE ONLY
DISEGNO PER CLIENTE SOLO PER RIFERIMENTO

~~THIS DRAWING IS UNPUBLISHED~~ RELEASE FOR PUBLICATION 19

© COPYRIGHT 19 BY AMP INCORPORATED, HARRISBURG, PA. ALL INTERNATIONAL RIGHT RESERVED. AMP PRODUCTS MAY BE COVERED BY U.S. AND FOREIGN PATENT AND/OR PATENT PENDING

TOLLERANZE, SE NON DIVERSAMENTE SPECIFICATO (TOLERANCES, UNLESS OTHERWISE SPECIFIED) ± 0.3
ANGOLI (ANGLES) ± 2°

DIAM. ISOLANTE (INS. DIA. RANGE) 4.0-6.0
RANGO FILO (WIRE RANGE) mm² 3.8-5.1
SCALA (SCALE) 4:1

DIS. (DR.) R. FABRIS 22 MAR 00
CONT. (CHK) C. TARTARI 22 MAR 00
APP. (APP.)

AMP ITALIA S.p.A.
Corso F.lli Cervi, 15
COLLEGNO (TORINO)

DESCRIZIONE (DESCRIPTION) FASTON® Connector .375" sr. REC. CONTACT

LOC. I SIZE A3 NUMERO (DWG NO) C-160521 REV. V1 FOGLIO (SHEET) 1 DI (OF) 1

DISTRIBUZIONE (PRINT DIST.)