
ESTE PLANO ES UN DOCUMENTO CONTROLADO DE AMP INCORPORATED
Y PUEDE SER MODIFICADO. PARA LA ULTIMA REVISION,
CONTACTAR CON LA ORGANIZACION DE CONTROL DE INGENIERIA.


THIS DRAWING IS A CONTROLLED DOCUMENT FOR TYCO ELECTRONICS CORPORATION
IT IS SUBJECT TO CHANGE AND THE CONTROLLING ENGINEERING ORGANIZATION
SHOULD BE CONTACTED FOR THE LATEST REVISION.

LOC	DIST
AL	2


REVISIONS
REVISIONES


P	LTR	DESCRIPTION DESCRIPCION	DATE FECHA	DWN DIB	APVD APR
	B	ES00-0007-02	24JAN02	A.H.	J.L.
	C	ES00-0133-03	08JAN04	J.L	J.L.
	D	ET00-0026-05	29MAR05	A.V	G.T
	D1	REVISED PER ECO-09-025699	19DEC09	KK	AEG

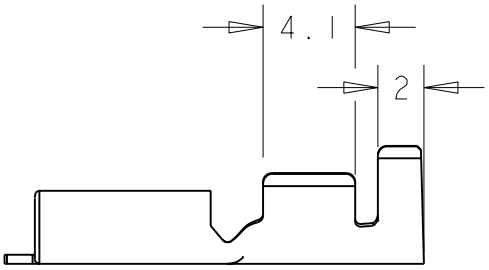

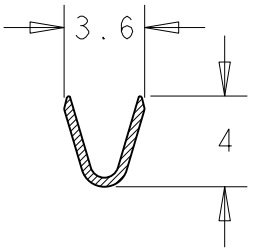


SECTION C-C

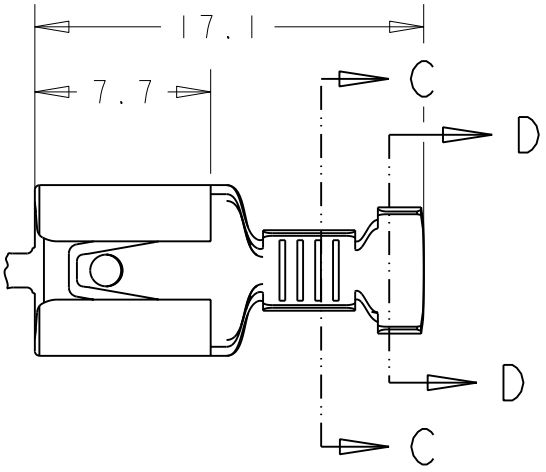

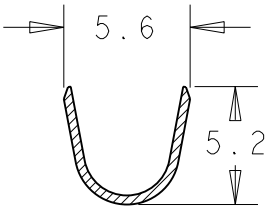

SCALE 6:1

SECTION D-D

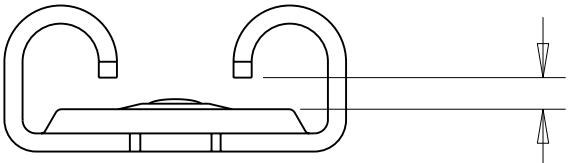

PARA LENGÜETA CON AGUJERO DE 0,8 mm
DE ESPESOR
FOR TAB WITH HOLE OF 0.8 mm THICKNESS

-5	ACERO STEEL	PRENIQUELADO PRENI	
-4	BRONCE BRONZE	-	OBSOLETE 1
-3	LATON BRASS	PREESTAÑADO PRETIN	
-2	~~LATON BRASS~~	~~ESTAÑADO TIN PLATED~~	OBSOLETE
-1	LATON BRASS	-	
GUION DASH	MATERIAL	ACABADO FINISH	

NOTES:-

1 OBSOLETE PARTS:OBSOLETE CIS STREAMLINING PER D.RENAUD/D.SINISI

1 GAMA DE HILO: 1,0 - 2,5 mm2 ; GAMA DE AISLANTE: 3,0 - 4,3 mm
1 WIRE RANGE: 1.0 - 2.5 mm2 ; ISULATION RANGE: 3.0 - 4.3 mm

THIS DRAWING IS UNPUBLISHED.
PLANO NO PUBLICADO
© COPYRIGHT 2009 BY TYCO ELECTRONICS CORPORATION. ALL INTERNATIONAL RIGHTS RESERVED.
TODOS LOS DERECHOS RESEVADOS. LOS PRODUCTOS AMP ESTAN CUBIERIOS POR PATENTES ACTUALES O PENDIENTES
RELEASED FOR PUBLICATION 2009
LIBRE DE SER PUBLICADO

DIMENSIONS:
MEDIDAS,
mm

TOLERANCES UNLESS OTHERWISE SPECIFIED:
TOLERANCIAS POR OMISION

0 PLC/LUG ±0.4
1 PLC/LUG ±0.~~1~~
2 PLC/LUG ±0.~~0~~13
3 PLC/LUG ±0.~~0~~13
4 PLC/LUG ±0.0001
ANGLES/ANGULOS ±-

GENERAL TOLERANCE ± 0.4 mm

DWN/DIB	18FEB97
A.ALONSO	
CHK/COMP	30.9.97
J. LAZARO	
APVD/APR	11OCT00
-	
PRODUCT SPEC ESPEC PRODUCTO	108-22021 -1to-4
-	108-22080 -5
APPLICATION SPEC ESPEC APLICACION	114-2036
WEIGHT PESO	-

MATERIAL	TABLE
FINISH ACABADO	TABLE

Tyco Electronics

Tyco Electronics AMP España, S.A.
Barcelona. Spain.

NAME TITULO: RECEPTACULO FASTON 6,35
FASTON RECEPTACLE 6.35

SIZE TAM	CAGE CODE CODIGO	DRAWING NO PLANO NO	RESTRICTED TO RESTRINGIDO A
A4	00779	C-336236	-

CUSTOMER DRAWING /PLANO DE CLIENTE

SCALE ESCALA	SHEET HOJA	OF DE	REV
3:1	1	1	D1

1469-35 (2/09)

Pro/ENGINEER DRAWING